


E

Geg.: Grundriss einiger Wände, Geschoßhöhe 3,05m; Deckenstärken 24cm;
Fußbodenaufbauten im Flur: EG 20cm; im OG 16cm.


Ges.: Die Darstellung der eingezeichneten Schnitte (EG) im Maßstab 1:25 (Darstellungsgenauigkeit Ausführungsplan),
mit einer eindeutigen Bemaßung aller Höhen (Linie und Koten).

GRUNDRISS EG

Im OG und KG ist der
gleiche Grundriss

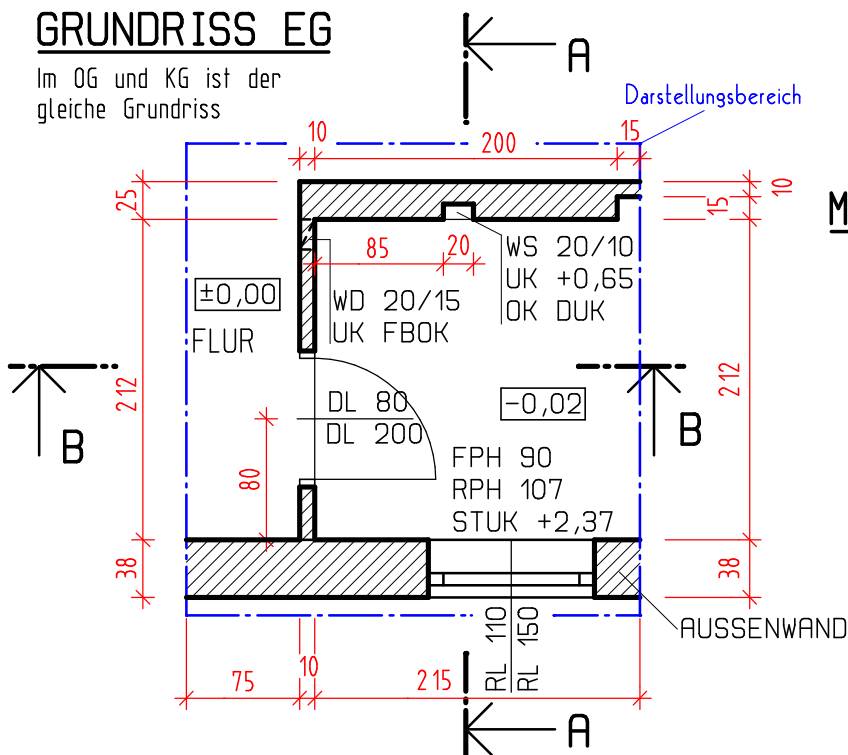

Mögliche Platzaufteilung

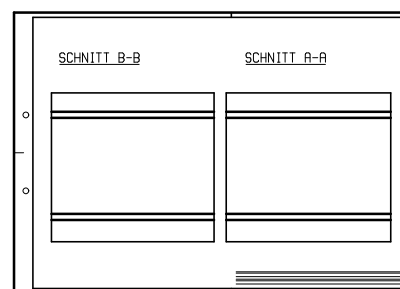

AHA Maurer 440 23. 11. 2011


F

Geg.: Grundriss einiger Wände, Geschoßhöhe 2,93m; Rohbaulichte 2,75m;
der Fußbodenaufbau im 1.OG Flur ist 20cm stark; Deckenstärken 22cm.


Ges.: Die Darstellung der eingezeichneten Schnitte (1.OG) im Maßstab 1:25 (Darstellungsgenauigkeit Ausführungsplan),
mit einer eindeutigen Bemaßung aller Höhen (Linie und Koten).

GRUNDRISS 1.OG

Im EG und 2. OG ist
der gleiche Grundriss

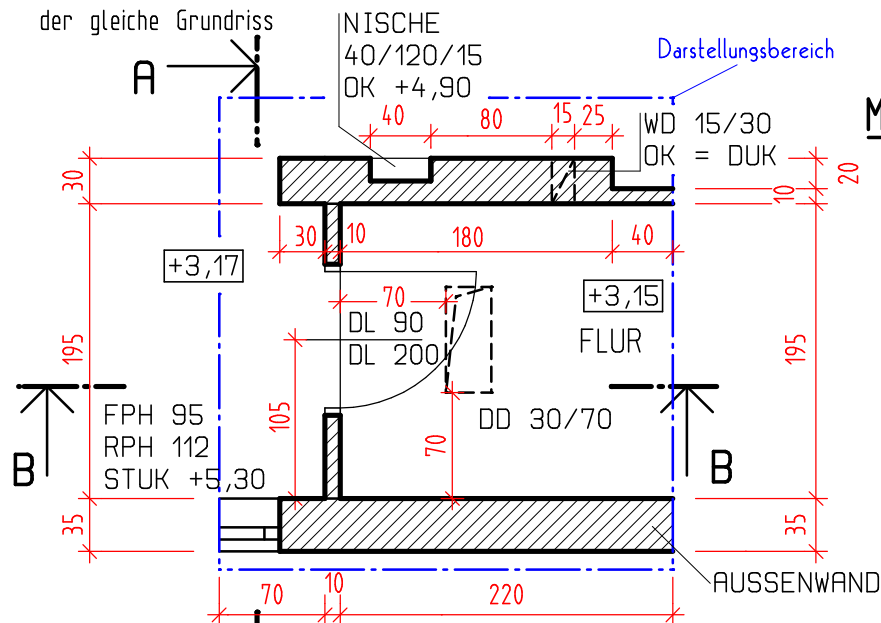

Mögliche Platzaufteilung

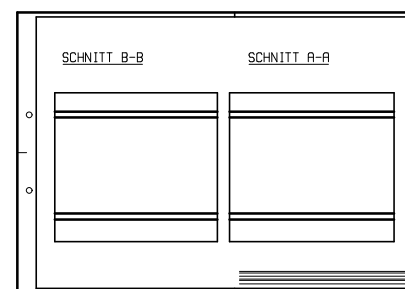

Erstellt mit einer Schulversion von Allplan

AHA Maurer 440 23. 11. 2011