

SCHNITT/ANSICHT

Nur jene Schnittbezeichnungen bzw. Ansichten beschriften, die auch gezeichnet werden.

SCHNITT/ANSICHT


Zeichne die Ziegel der Schnittführung entsprechend ein.

Zeichne die Ziegel der Schnittführung entsprechend ein.

Pfeilerhöhe: 12 Scharen
Berechne die zugehörige Höhe und trage die Maßzahl ein.

SCHRÄGRISS

Die Längen in der y-Richtung sind um 1/3 verkürzt.

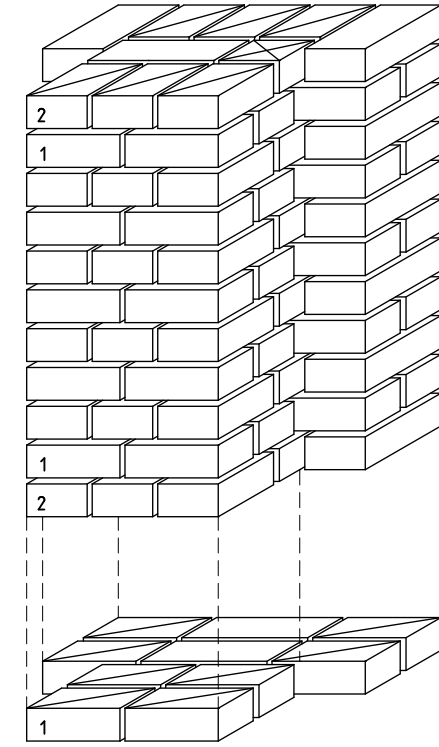

2.0cm

9.6cm

1.0cm

11.7cm

2.3cm


+y

+z

+x

GRUNDRISS
2.SCHAR

1.SCHAR

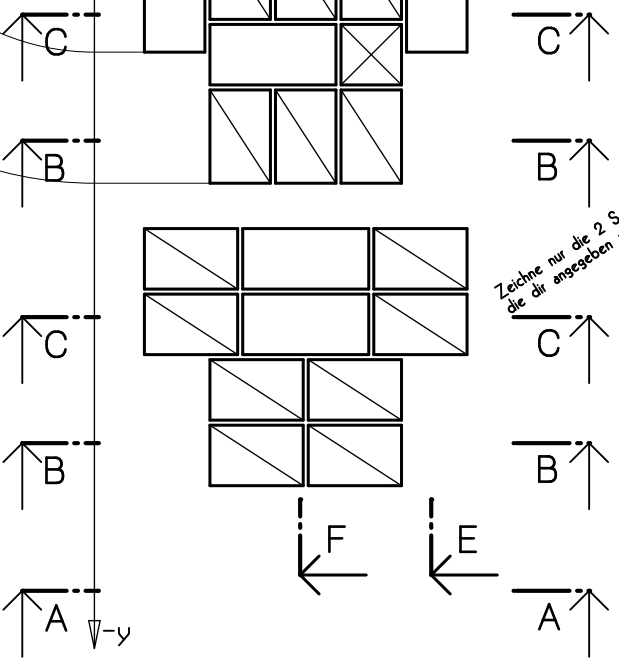

MAUERWERKSPFEILER

AUS NF-ZIEGELN
MASSSTAB 1:10

Name: _____ Datum: _____
Klasse: _____ Blatt Nr.: _____