




ANSICHT D-D

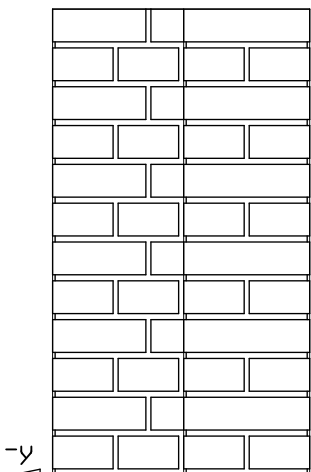


SCHNITT B-B

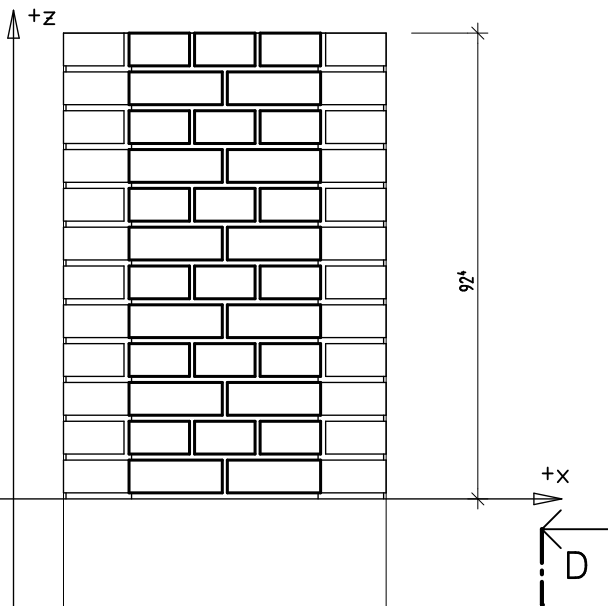


SCHRÄGRISS

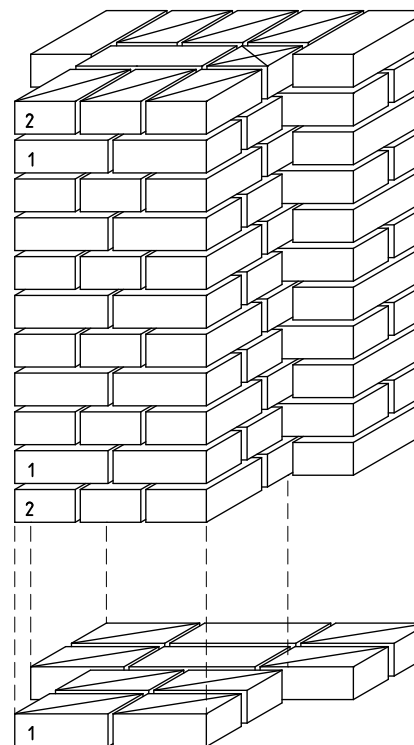

GRUNDRISS
2.SCHAR

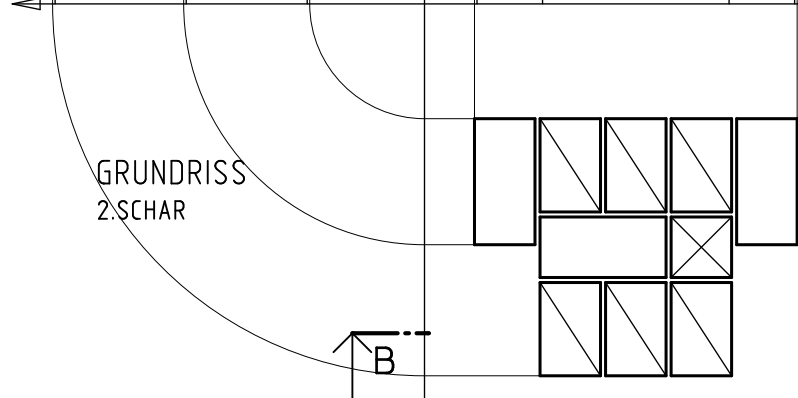

1.SCHAR

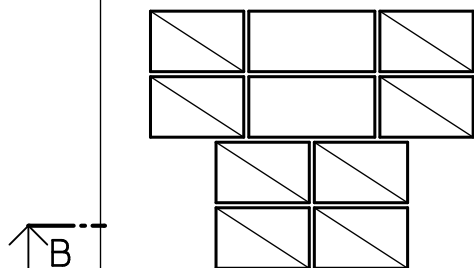

MAUERWERKSPFEILER

AUS NF-ZIEGELN
MASSSTAB 1:10

Name: _____ Datum: _____

Klasse: _____ Blatt Nr.: _____