

SCHNITT/ANSICHT

Nur jene Schnittbezeichnungen bzw. Ansichten beschriften, die auch gezeichnet werden.

SCHNITT/ANSICHT


Zeichne die Ziegel der Schnittführung entsprechend ein.

Zeichne die Ziegel der Schnittführung entsprechend ein.

Pfeilerhöhe: 12 Scharen
Berechne die zugehörige Höhe und trage die Maßzahl ein.


SCHRÄGRISS

Die Längen in der y-Richtung sind um 1/3 verkürzt.

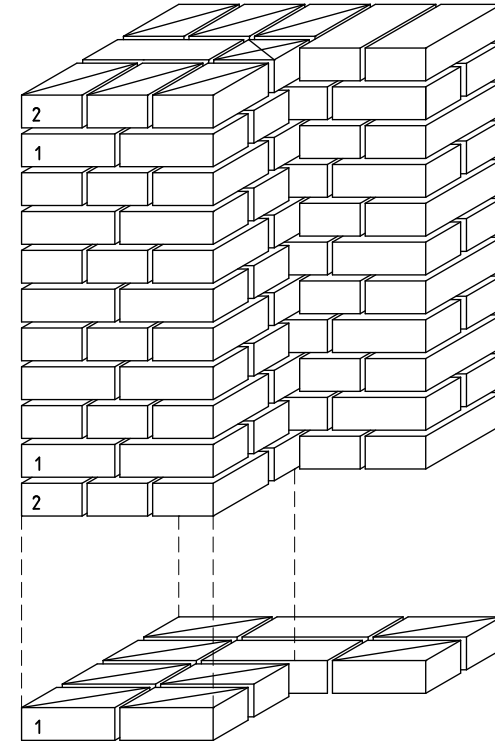

GRUNDRISS 2.SCHAR

1.SCHAR

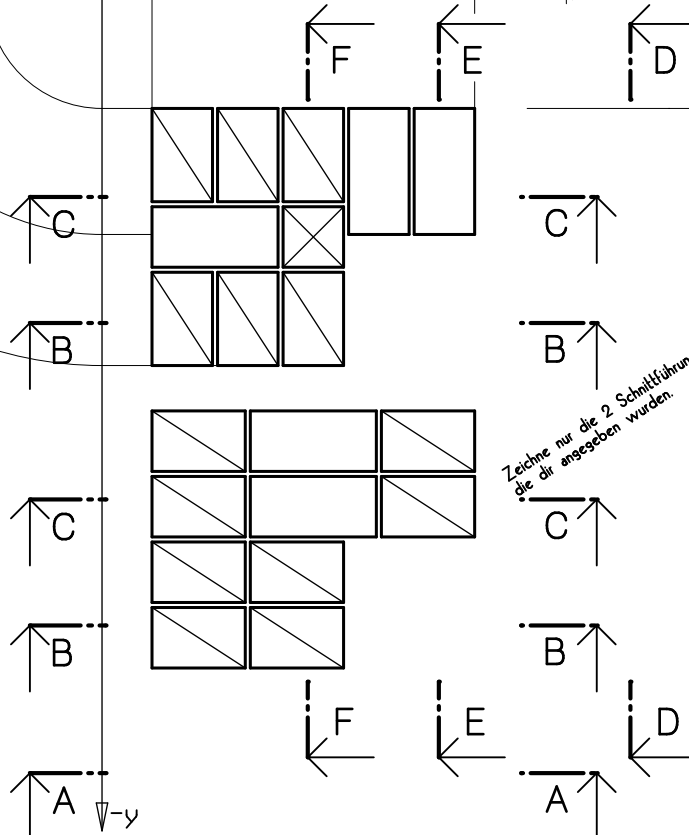

Zeichne nur die 2 Schnittführungen ein die dir angesetzt wurden.

MAUERWERKSPFEILER

AUS NF-ZIEGELN
MASSSTAB 1:10

Name: _____ Datum: _____
Klasse: _____ Blatt Nr.: _____