



SCHNITT F-F

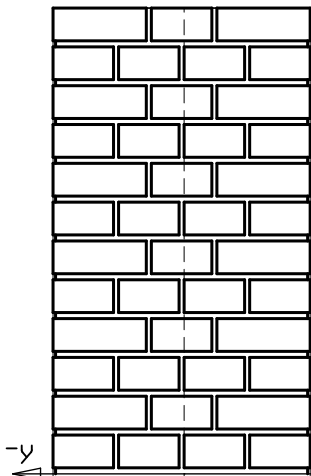


ANSICHT A-A

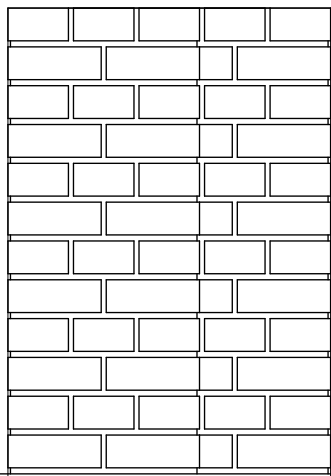

97

SCHRÄGRISS

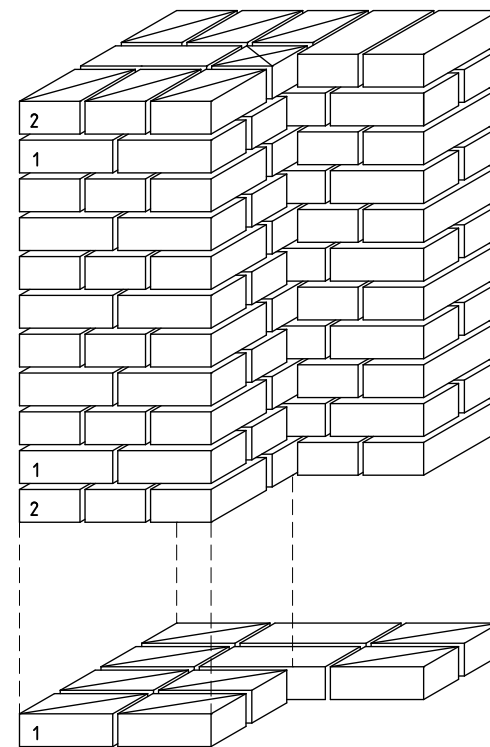


-y

+z



+x



GRUNDRISS  
2.SCHAR

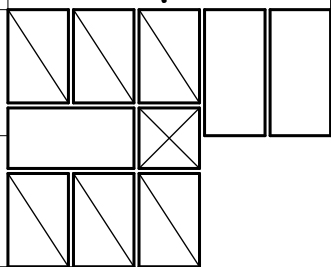

1.SCHAR

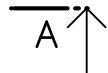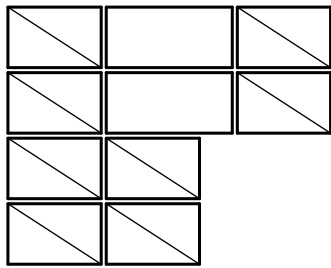

# MAUERWERKSPFEILER

AUS NF-ZIEGELN  
MASSSTAB 1:10

Name: \_\_\_\_\_ Datum: \_\_\_\_\_  
 Klasse: \_\_\_\_\_ Blatt Nr.: \_\_\_\_\_