



ANSICHT

M 1:20

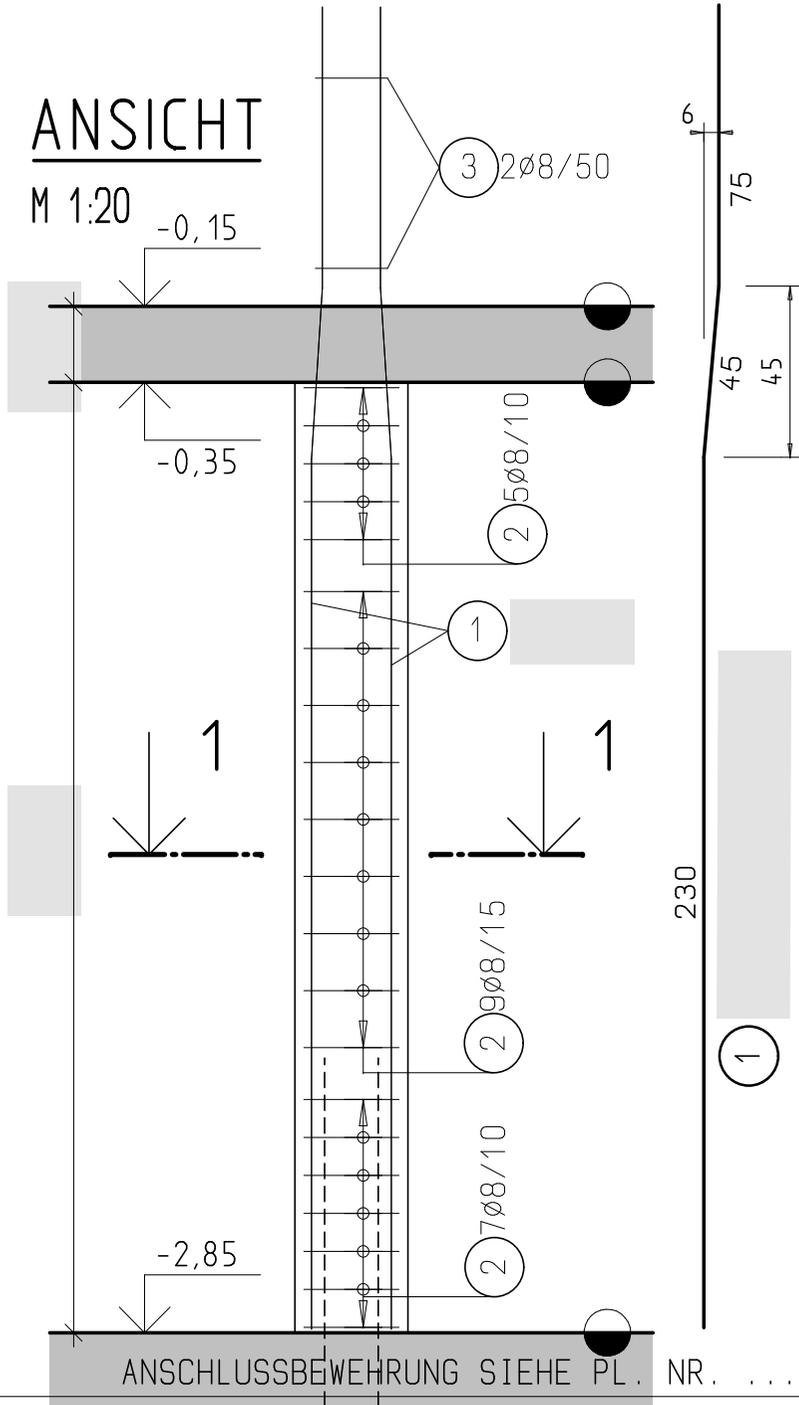

SCHNITT 1-1

M 1:20

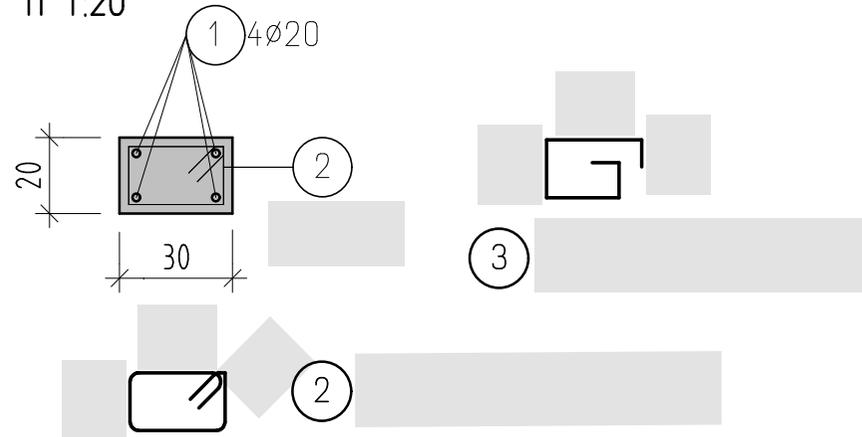

Pos.	Stck	ø	Einzell. [m]	Gesamtl. [m]	Masse [kg/m]	Masse [kg]
1						
2						
3						

Gesamtmasse = _____ kg

Baustoffe:

Beton: C 20/25

Stahl: BST 550

Betondeckung: 2,0cm

ANSCHLUSSBEWEHRUNG SIEHE PL. NR.