


# MAUERWERKVERBÄNDE FÜR FREISTEHENDE KAMINE M.: 1:10

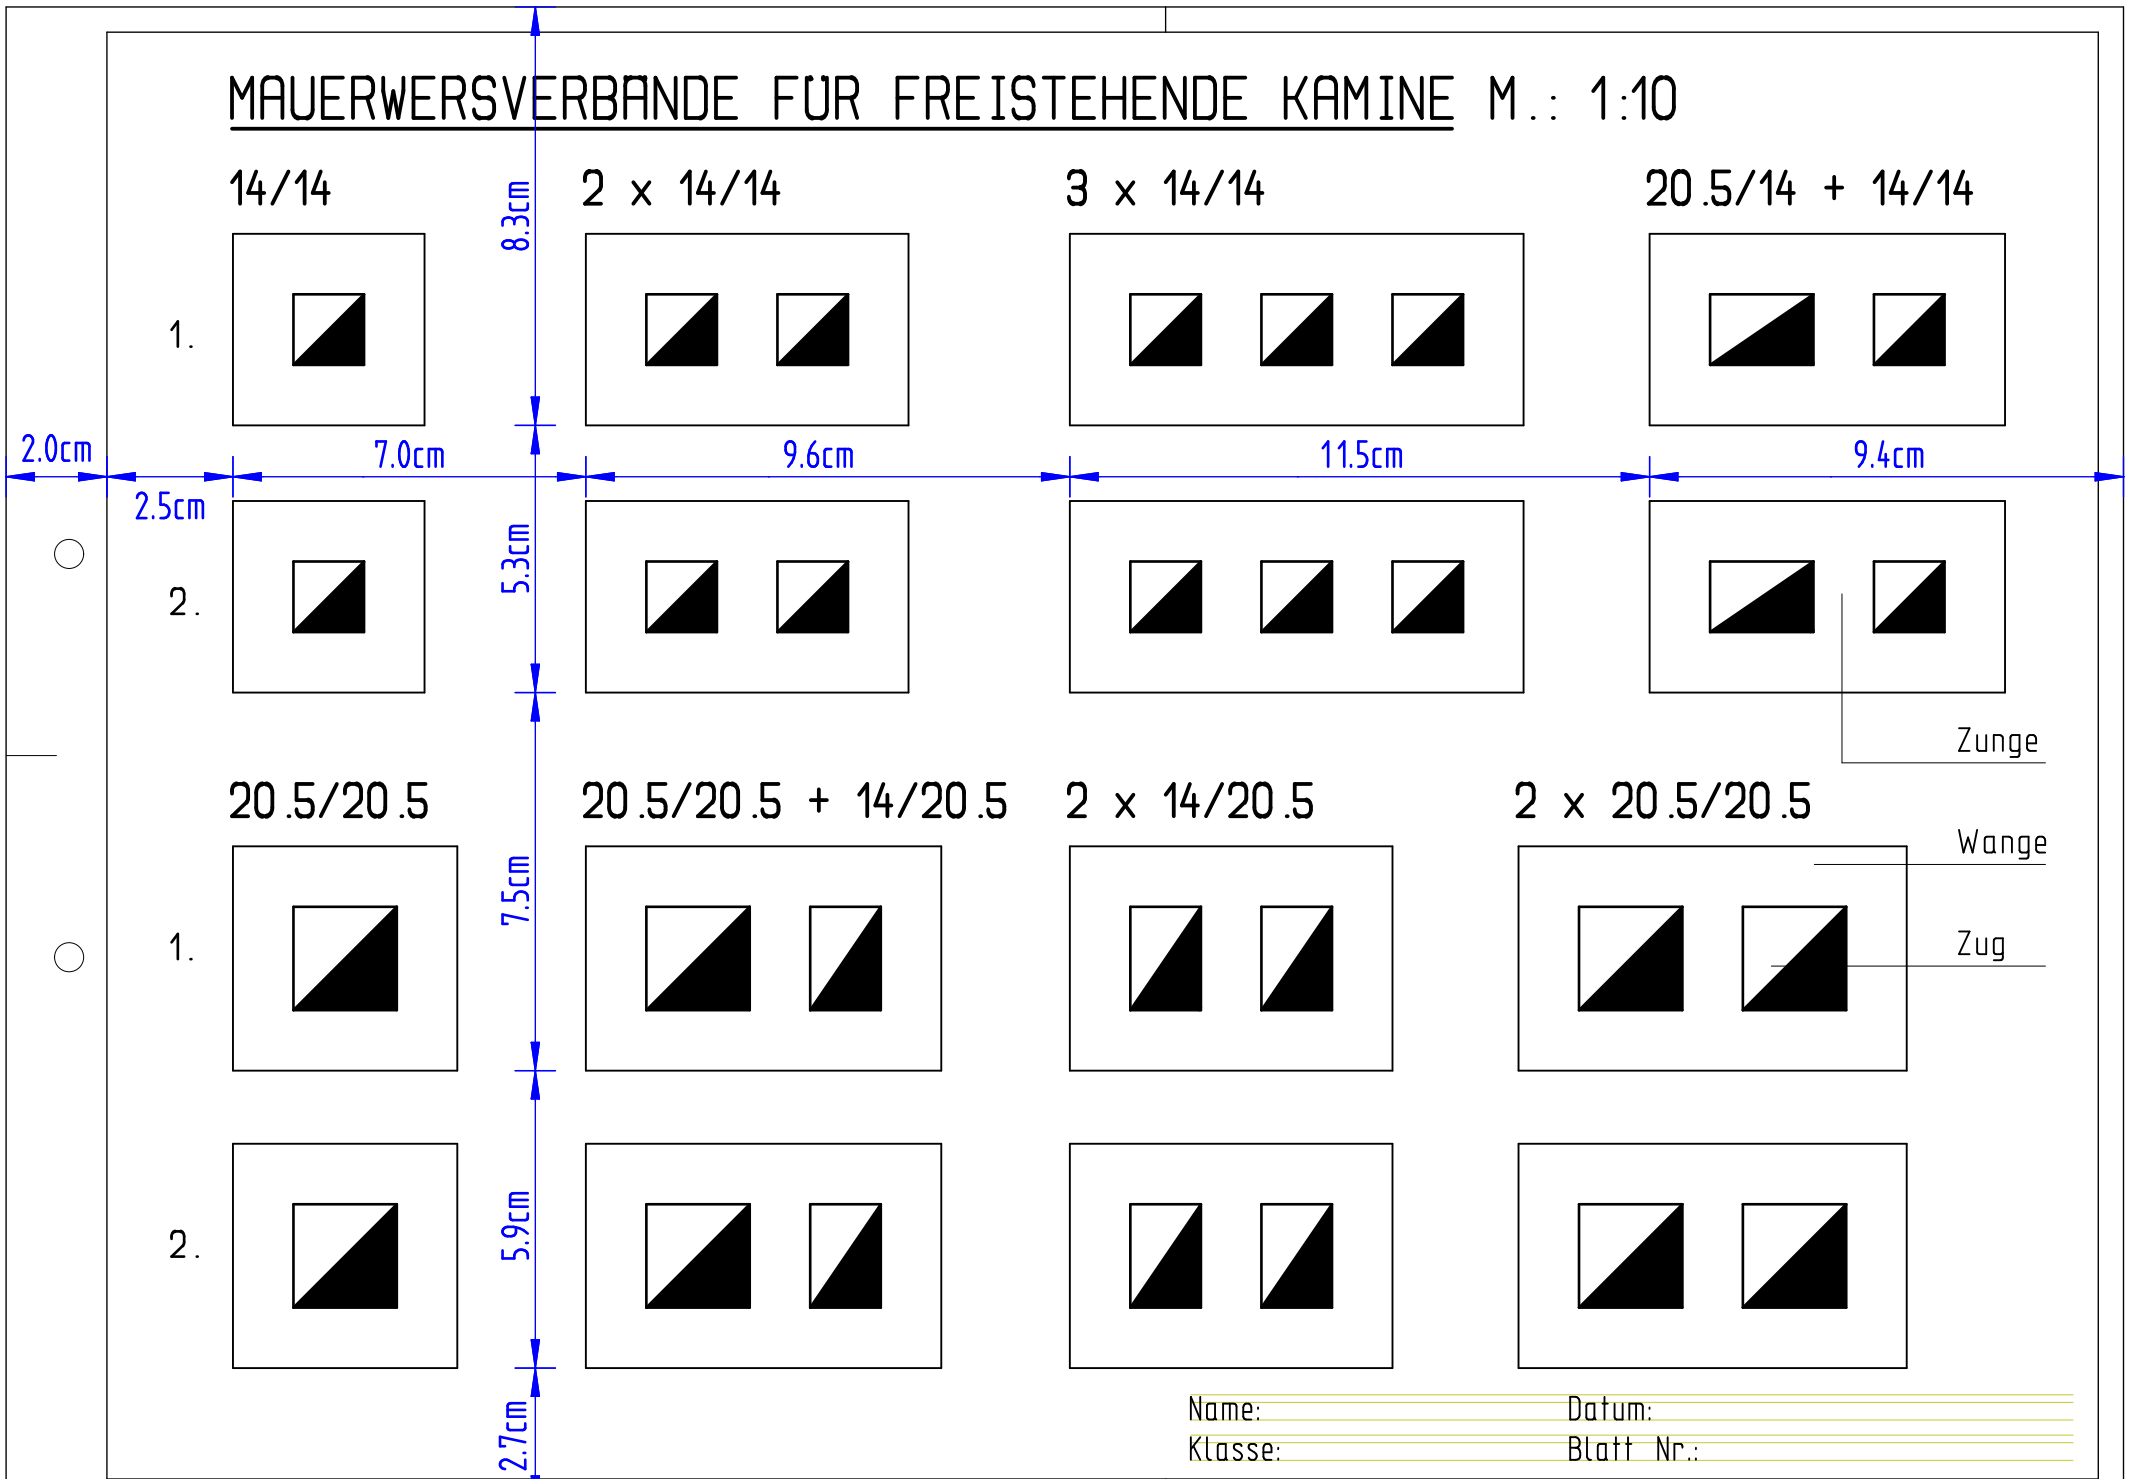

Name: \_\_\_\_\_ Datum: \_\_\_\_\_  
 Klasse: \_\_\_\_\_ Blatt Nr.: \_\_\_\_\_