
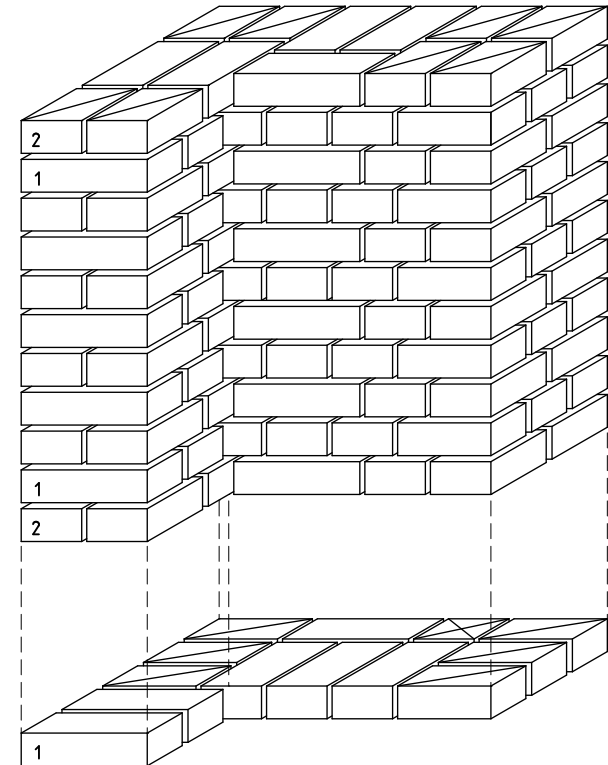


SCHNITT E-E

SCHNITT C-C

SCHRÄGRISS

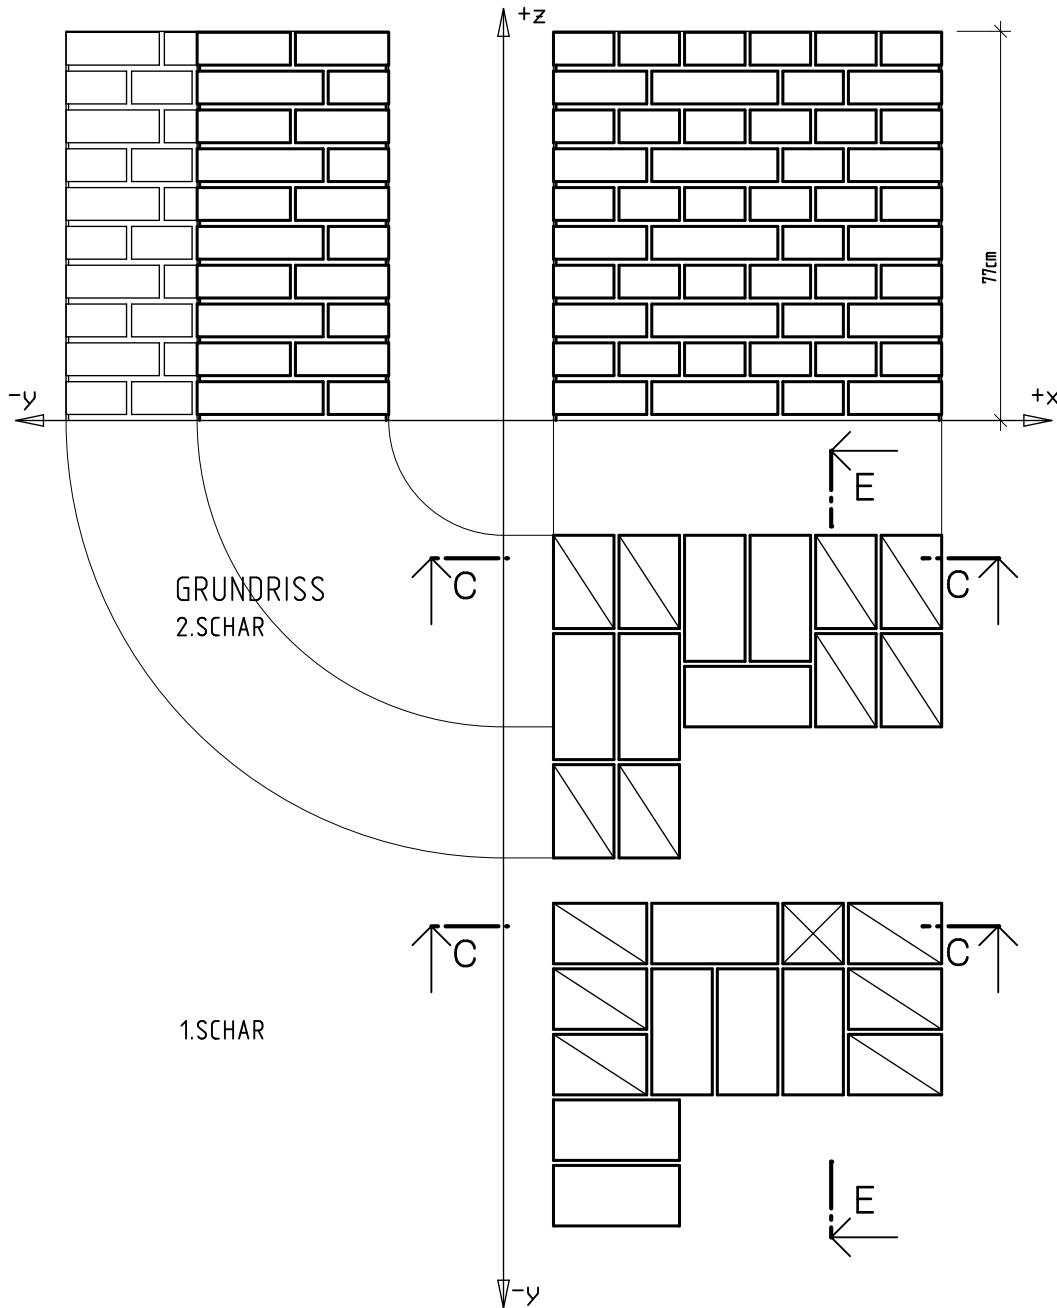

# MAUERWERKSPFEILER

AUS NF-ZIEGELN  
MASSSTAB 1:10

Name: \_\_\_\_\_ Datum: \_\_\_\_\_  
 Klasse: \_\_\_\_\_ Blatt Nr.: \_\_\_\_\_