

VERKÄMMUNGEN

KANTHÖLZER 12/12 M 1 : 5

GANZKAMM


HALBKAMM

MITTELKAMM


KREUZKAMM

SCHWALBENSCHWANZFÖRMIGER
KAMM

AUFRISS

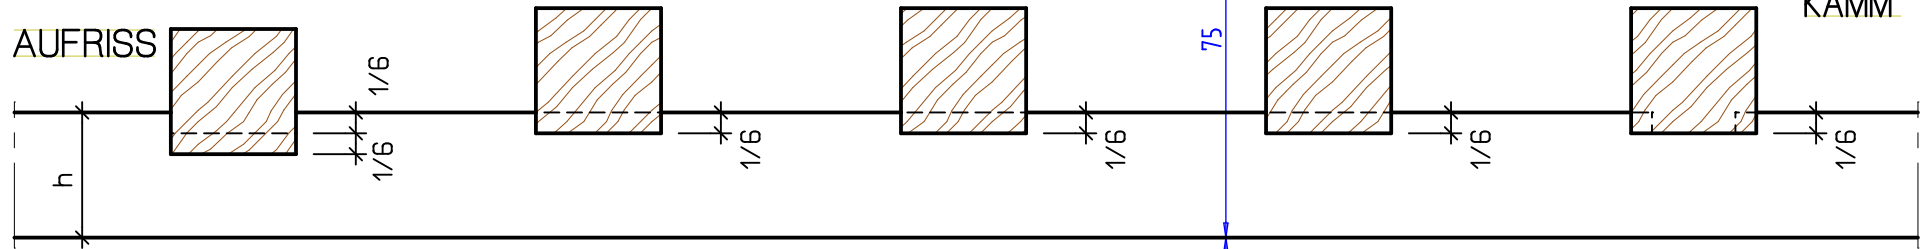

GRUNDRISS

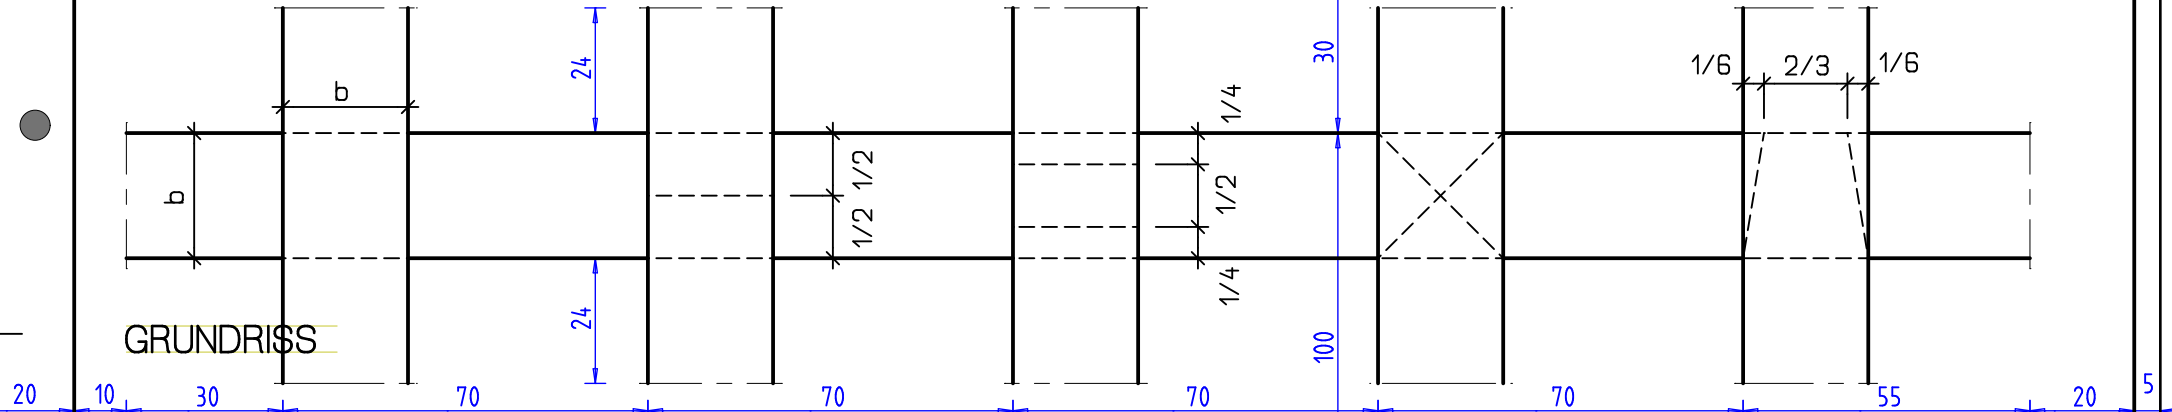

SCHRÄGRISS

DIE BREITEN SIND UM 1/3 VERKÜRZT

Name: _____ Datum: _____

Klasse: _____ Blatt Nr.: _____