

# ZAPFENVERBINDUNGEN

PFETTE 16/20, SÄULEN UND STREBE 16/16

M 1 : 5


ABGESETZTER  
ZAPFEN

GERADER  
ZAPFEN



ZURÜCKGESETZTER  
ZAPFEN

SCHRÄGER  
ZAPFEN


SCHNITT

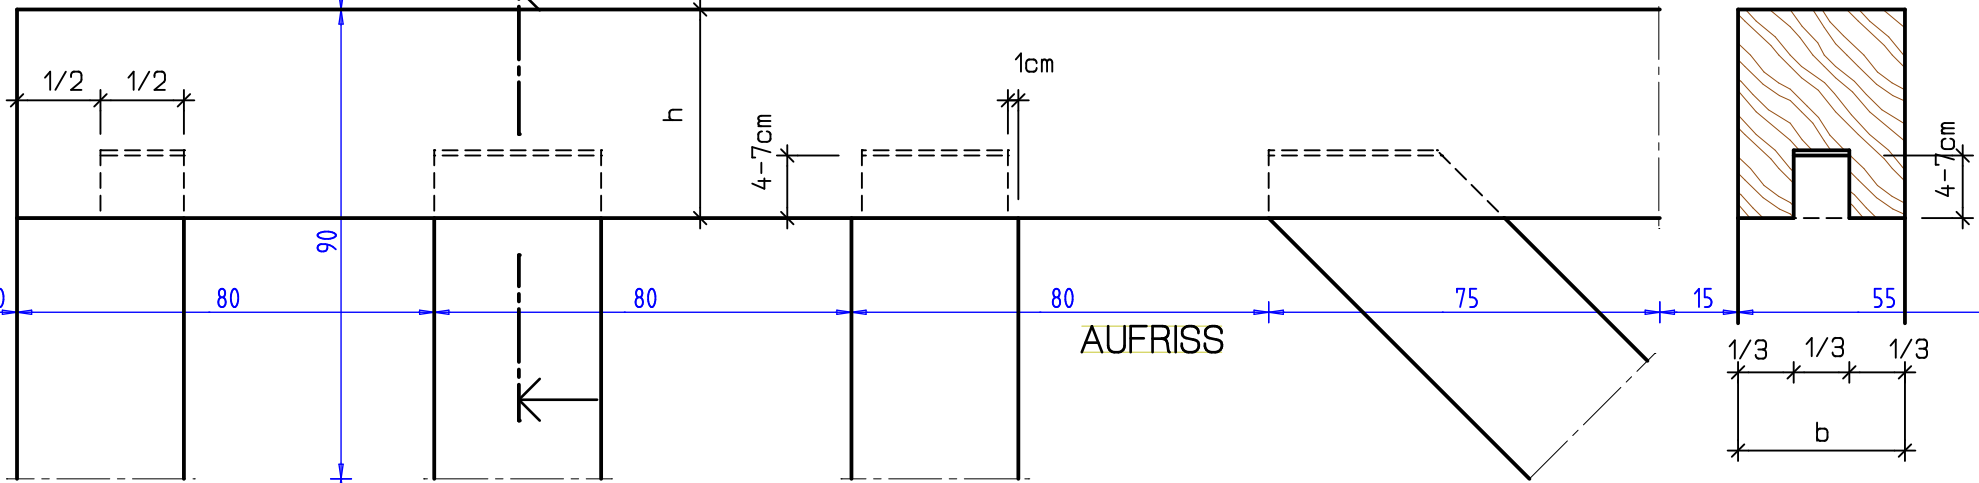

AUFRISS

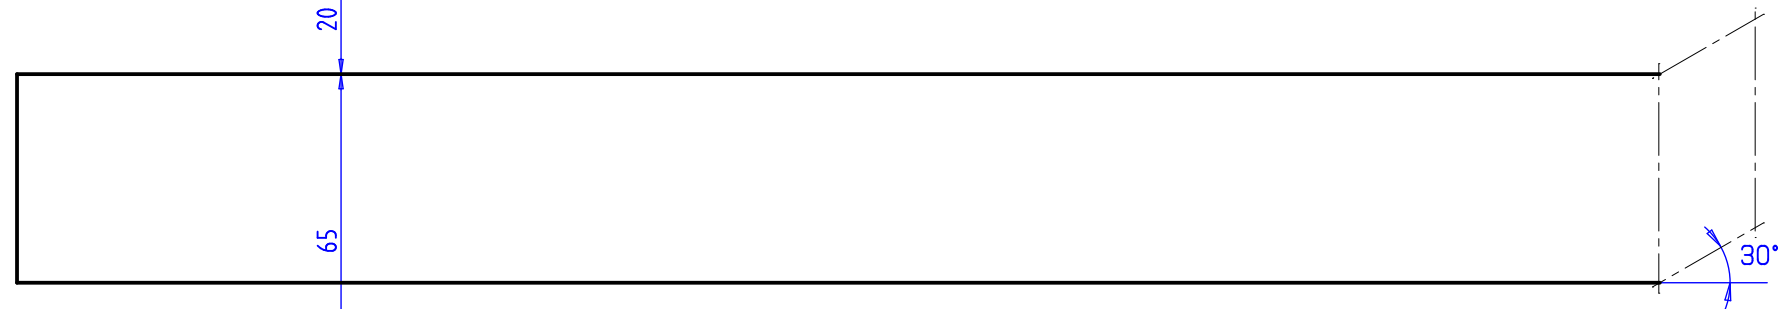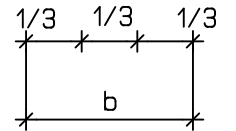

DIE BREITEN SIND UM 1/3 VERKÜRZT

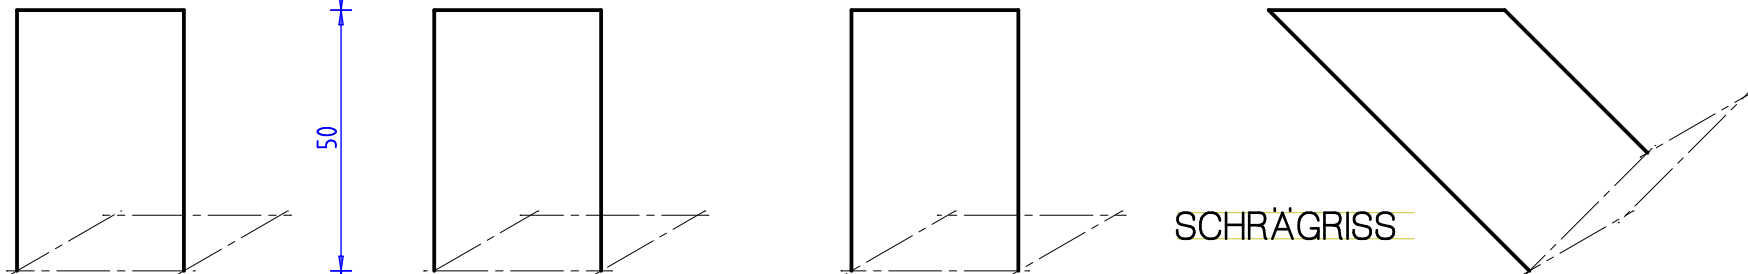

SCHRÄGRISS

Name: \_\_\_\_\_ Datum: \_\_\_\_\_  
 Klasse: \_\_\_\_\_ Blatt Nr.: \_\_\_\_\_