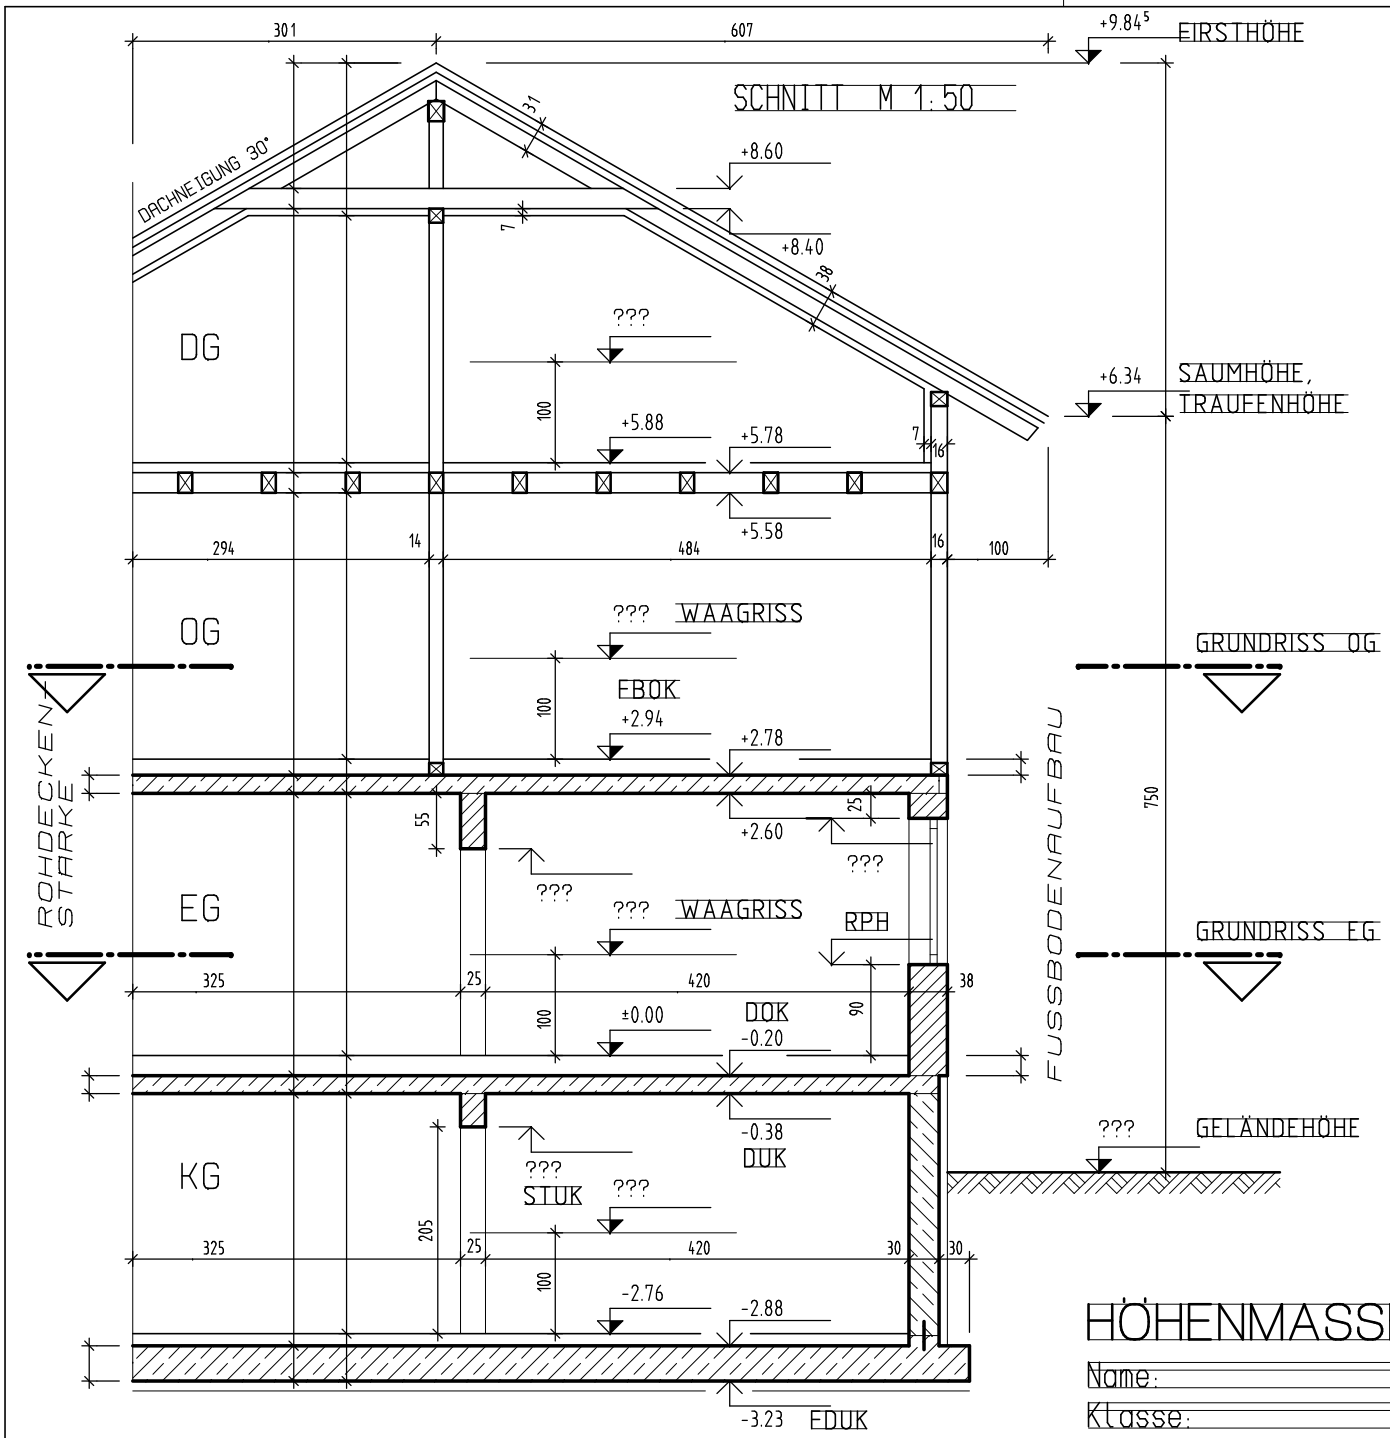

LEGENDE

FBOK	FUSSBODENOBERKANTE
DOK	ROHDECKENOBERKANTE
DUK	ROHDECKENUNTERKANTE
STUK	STURZUNTERKANTE
RPH	ROHPARAPETTHÖHE
FDUK	FUNDAMENTUNTERKANTE

Handlungsanweisung:
Zeichnen Sie diesen Schnitt eines Hauses auf ein A3-Blatt im Maßstab 1:50.
Ergänzen Sie alle offenen (fehlenden) oder mit ??? gekennzeichneten Maße.

Arbeiten Sie dabei rationell und fehlervermeidend.
Beginnen Sie mit den Umrissen.
Erzeugen Sie die ±0,00-Höhenlinie und tragen Sie von dort die Höhen auf.
Beim Dach arbeiten Sie von der Oberseite nach unten.

HÖHENMASSE IM BAU

Name: Datum:

Klasse: Blatt Nr.:

Blattrand

Heftrand

Erstellt mit einer Schulversion von Allplan